


Горизонтальный разрез системы КТС-4С1
с направляющей ПТ-04

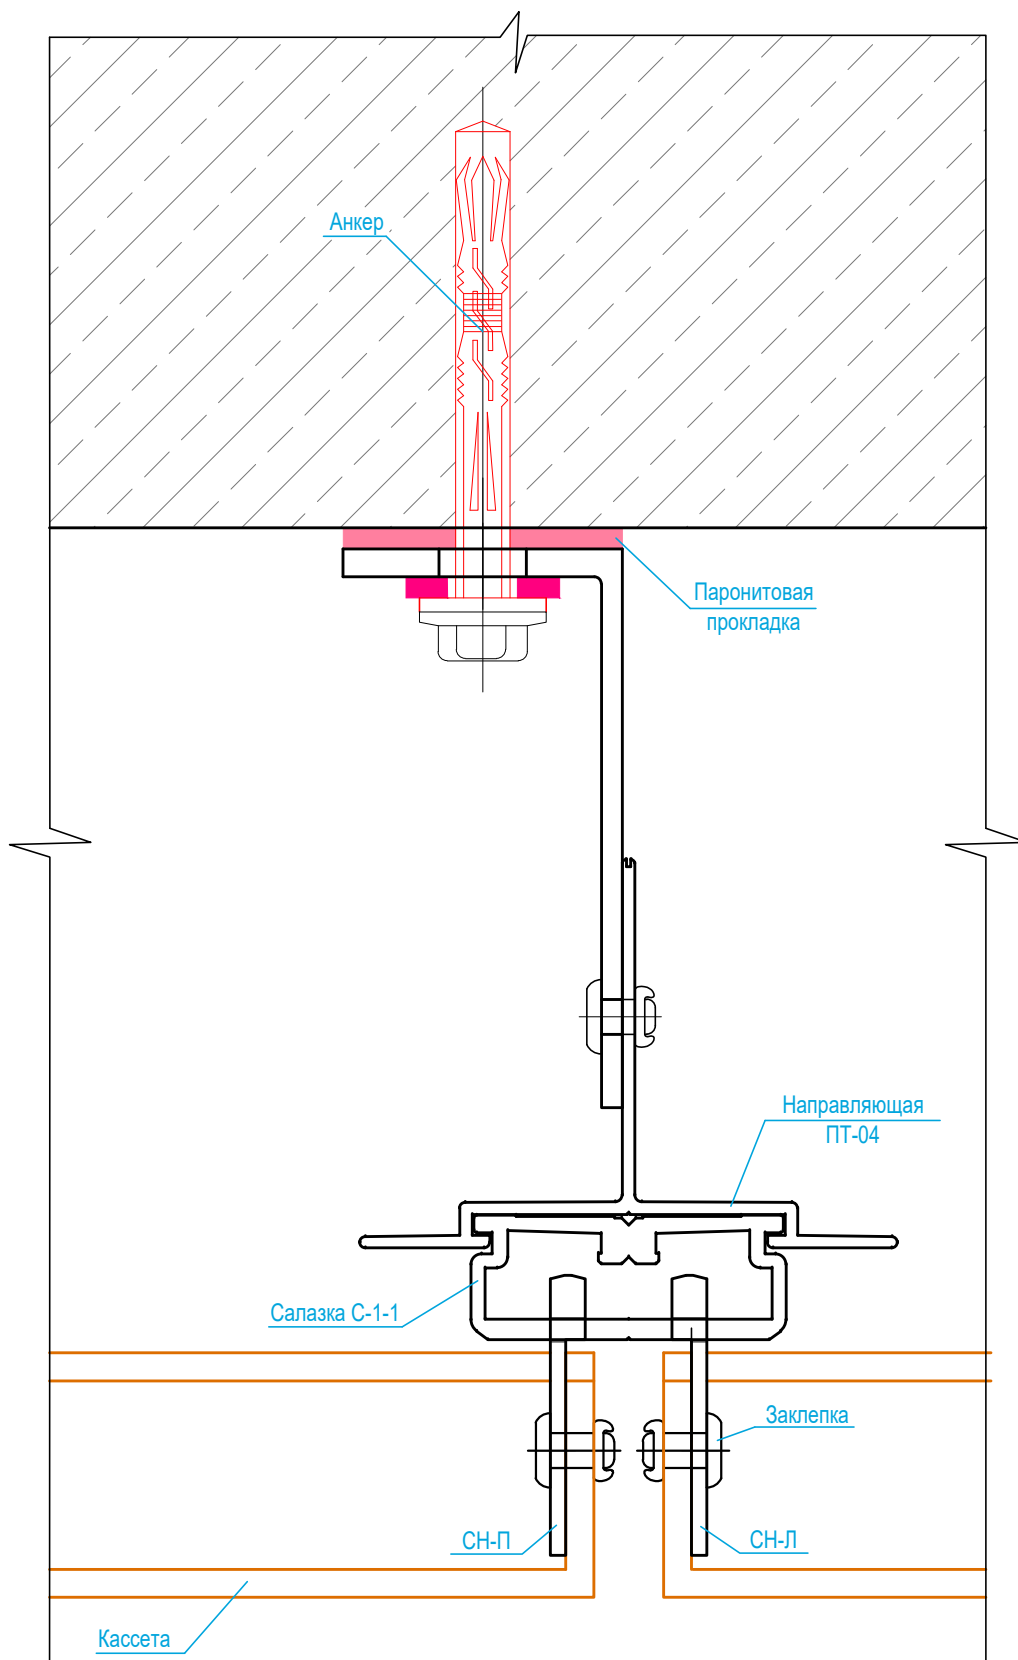

Допускается использование утеплителя.